




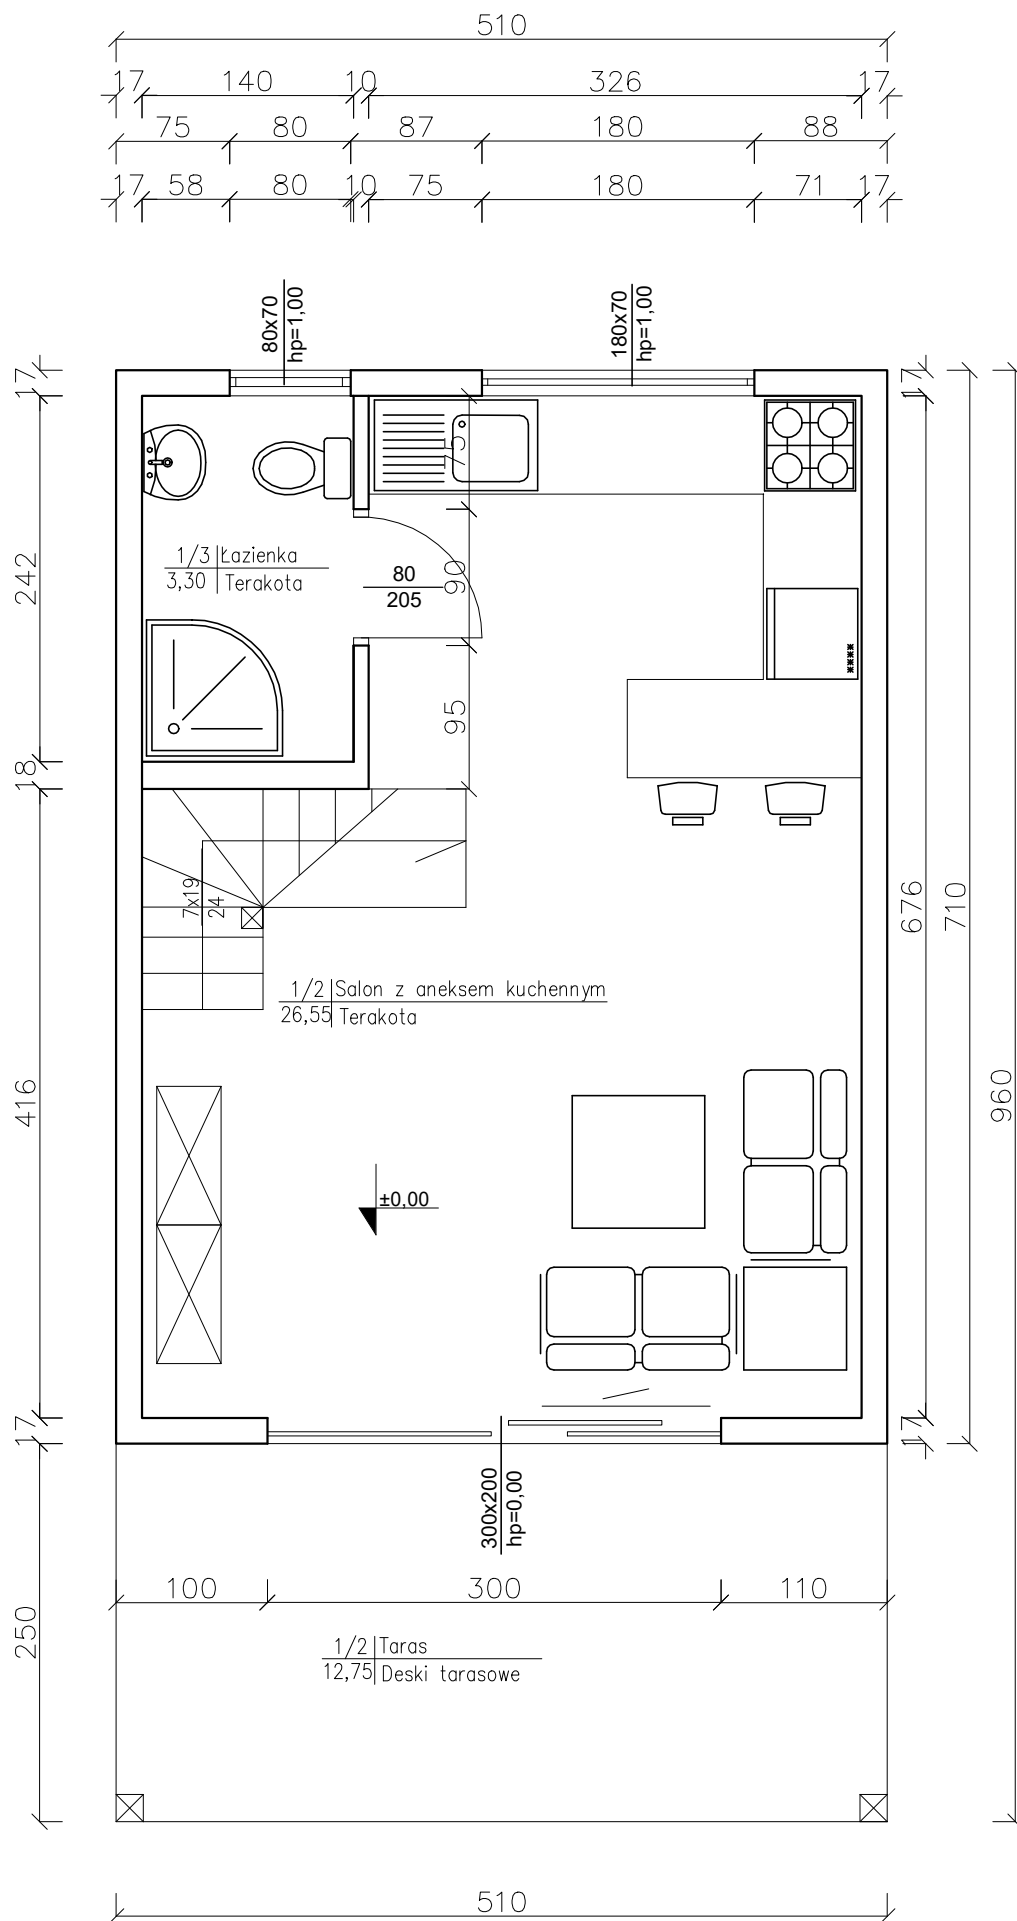

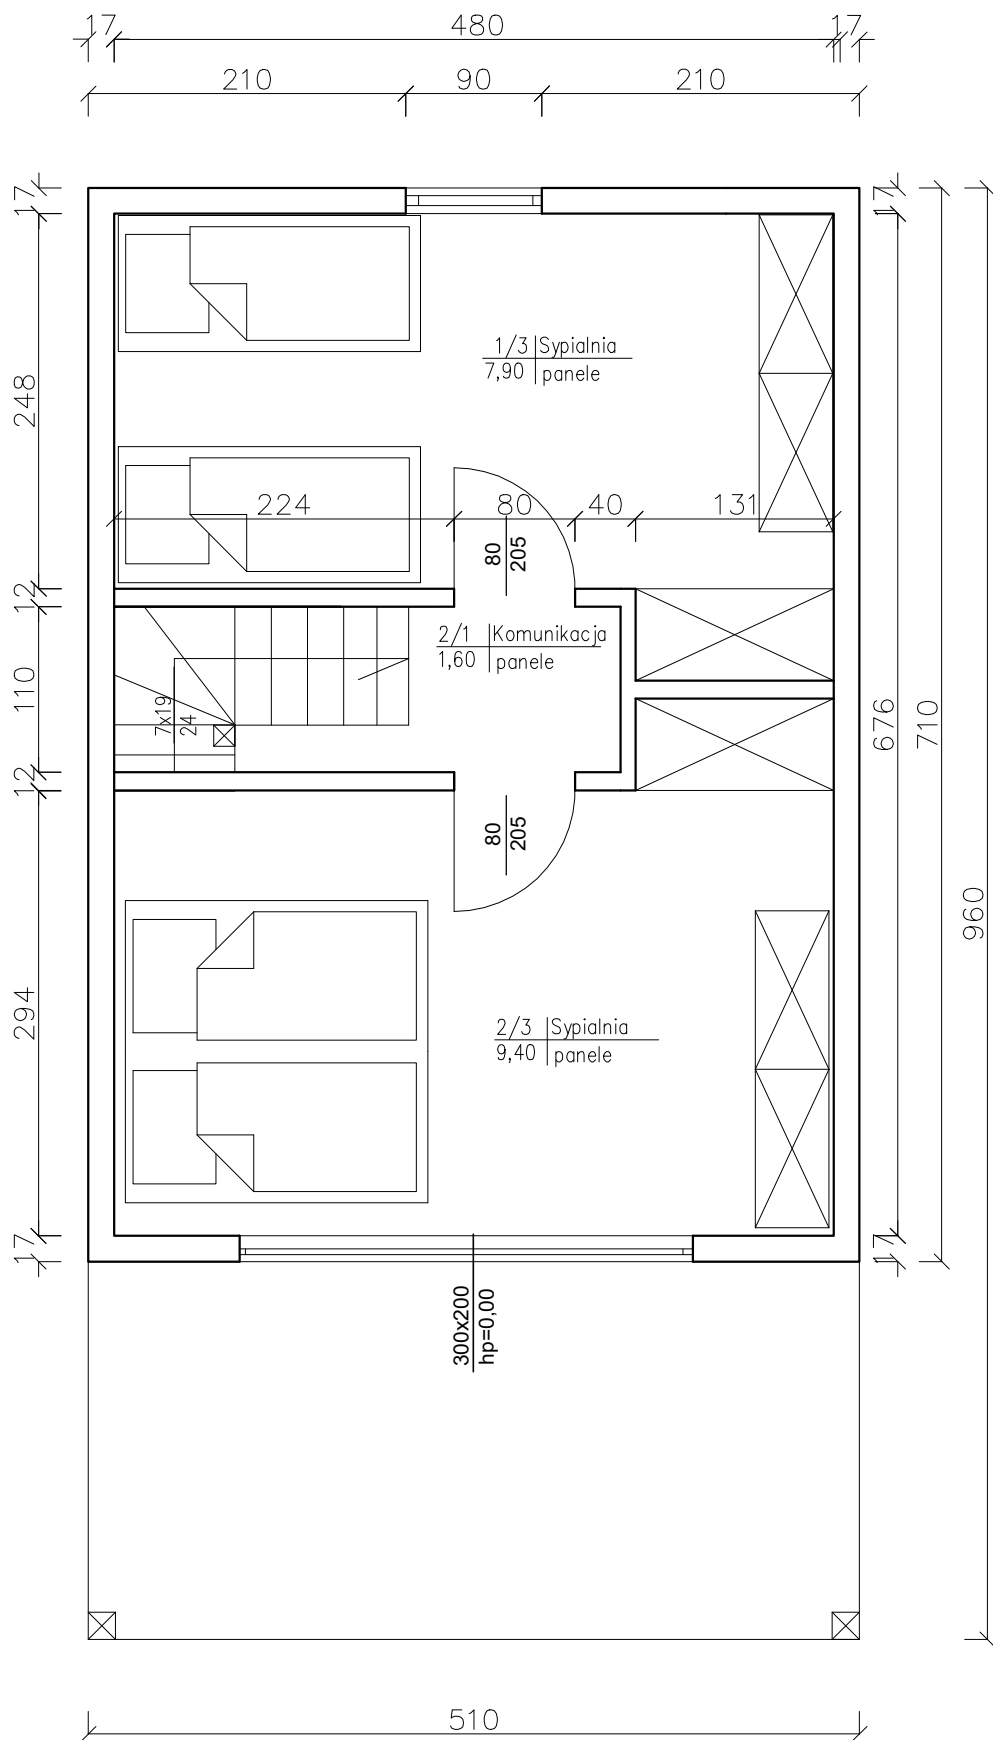

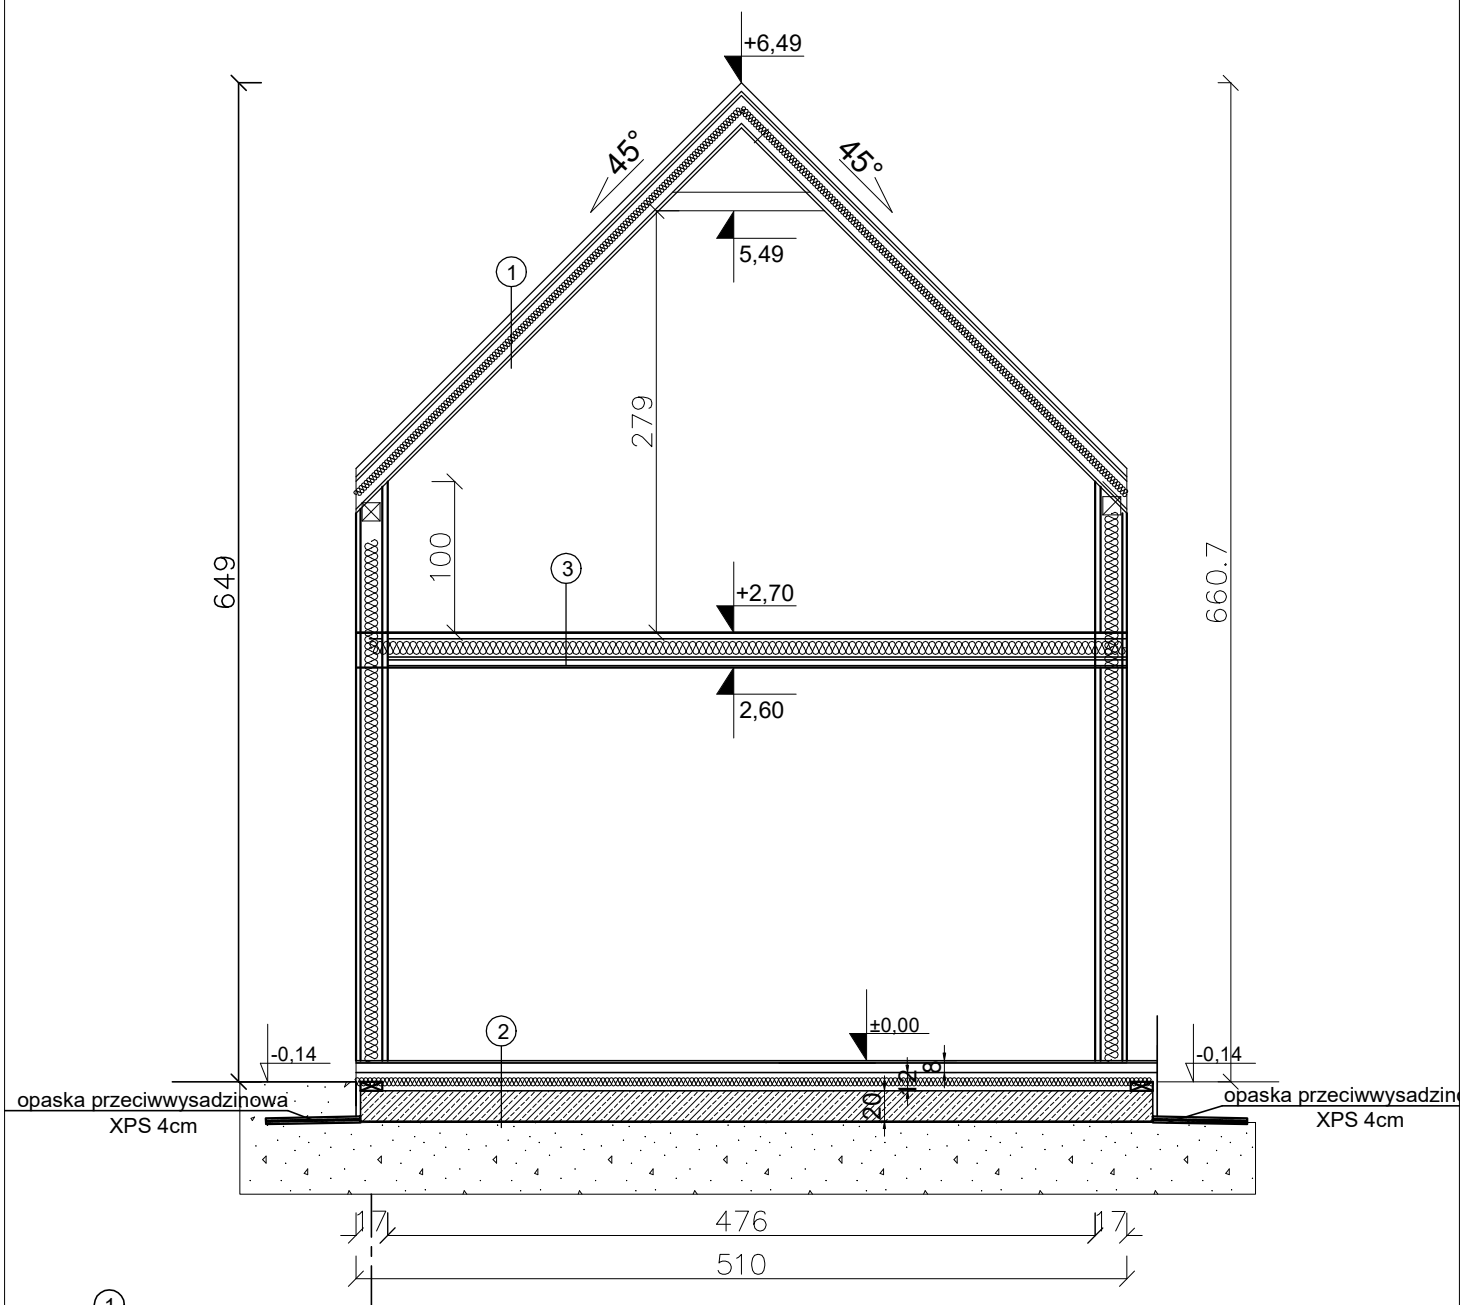

①

blachodachówka
łaty 4x5cm
kontrłaty 2,5x5cm
folia paroprzepuszczalna
krokwie 6x14,5cm
wełna mineralna między krokiewiami 15cm
folia paroizolacyjna
pustka regulacyjna
stelaż 3cm
wełna mineralna 5cm
plyty g-k

③

OSB-3 gr.22mm
podkonstrukcja 4cm/ wełna mineralna
belka 14,5cm/wełna mineralna
pustka regulacyjna sufitu podwieszanego 2cm
stelaż 3cm
plyta g-k

②

Panele podłogowe gr. 1.2cm
Folia izolacyjna
Posadzka cem-wap. 6cm
styropian posadzkowy 2x6cm
2x folia PE 0,3mm
Płyta fundamentowa C20/25 gr 20cm
Chudy beton 10cm
Podsypka piaskowo-żwirowa 30cm Id=0,98

