



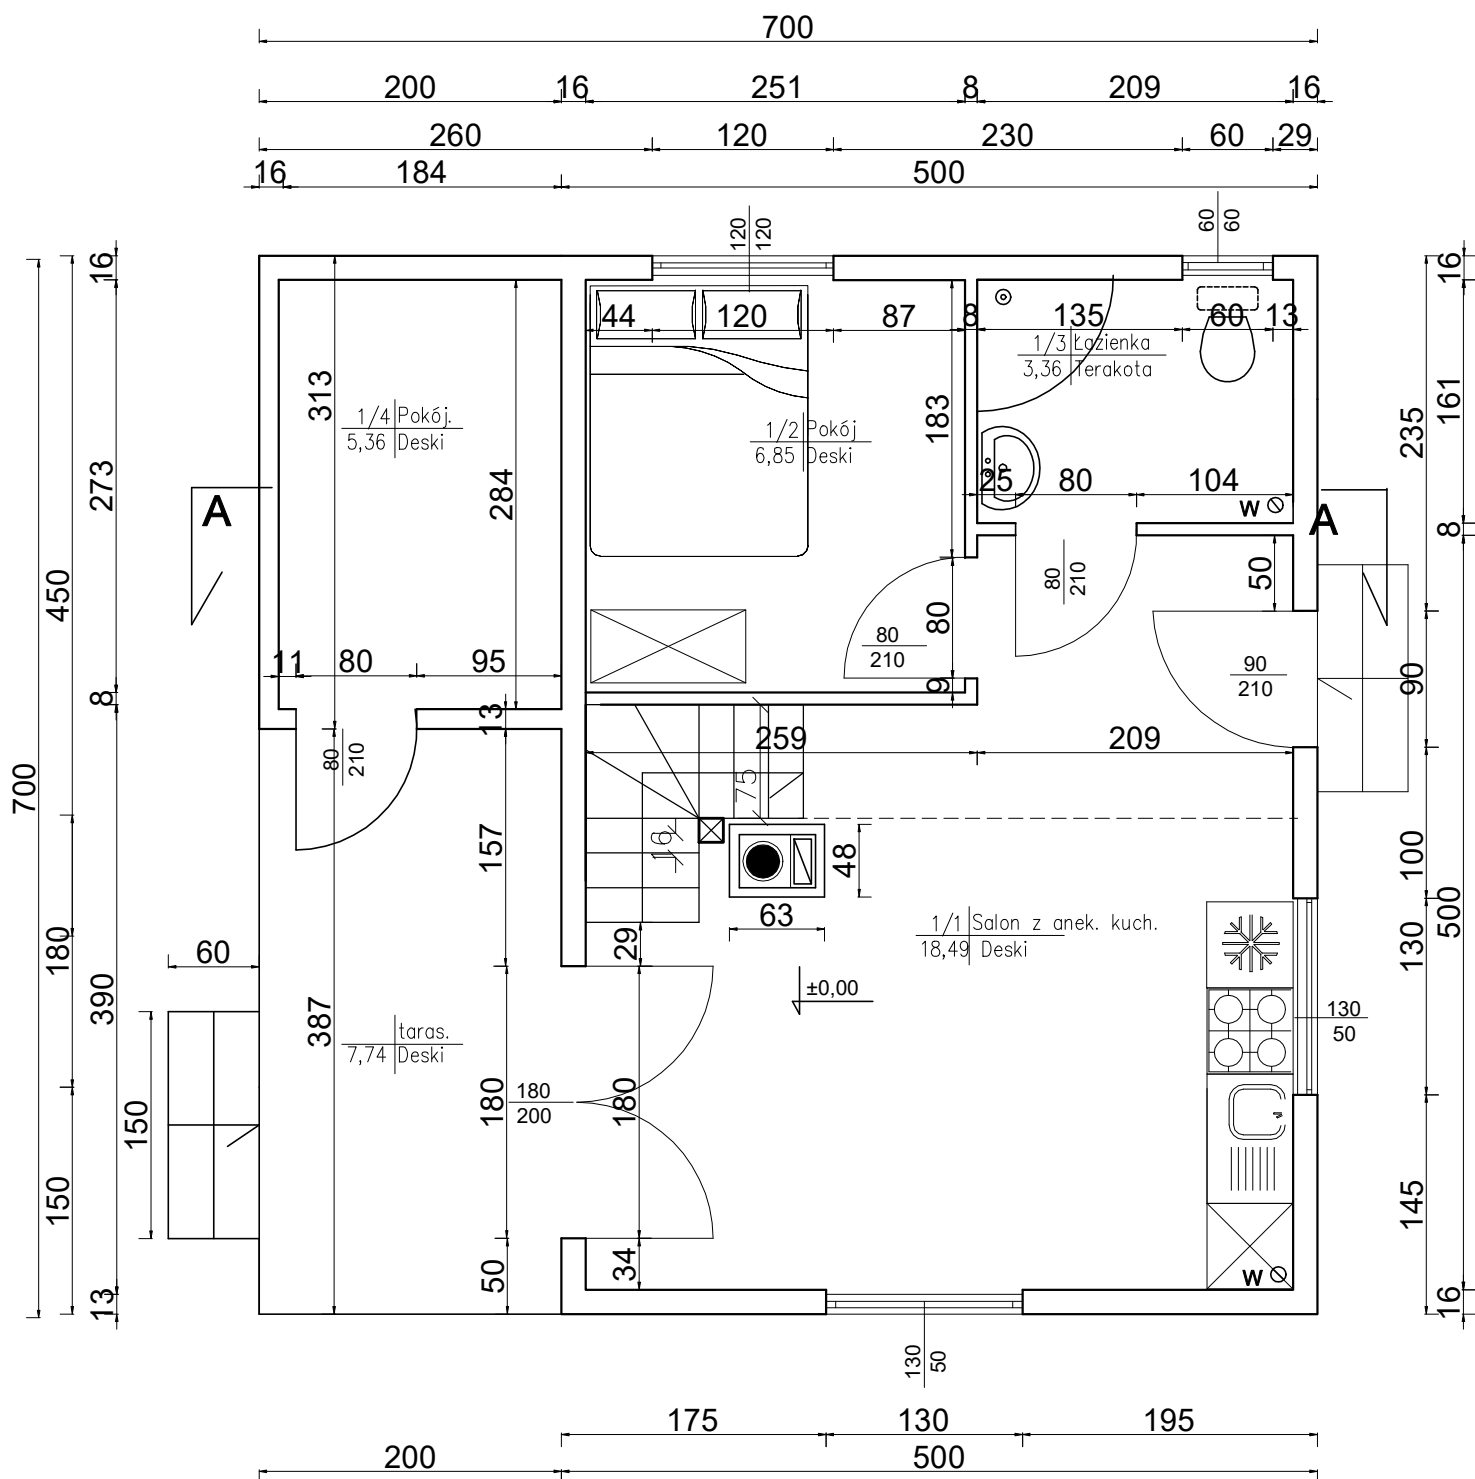



Zestawienie powierzchni parteru

Lp.	Nazwa pomieszczenia	Pow. użytk. [m ²]	Pow. podłogi [m ²]
1/1	Salon z aneksem kuchennym	18,49	18,49
1/2	Łazienka	3,36	3,36
1/3	Pokój	6,85	6,85
1/4	Pokój	5,36	5,36
Suma parter		34,06	34,06
Zestawienie powierzchni poddasza użytkowego			
2/1	Pokój	7,74	17,15
Suma parter+poddasze użytkowe		41,8	51,21

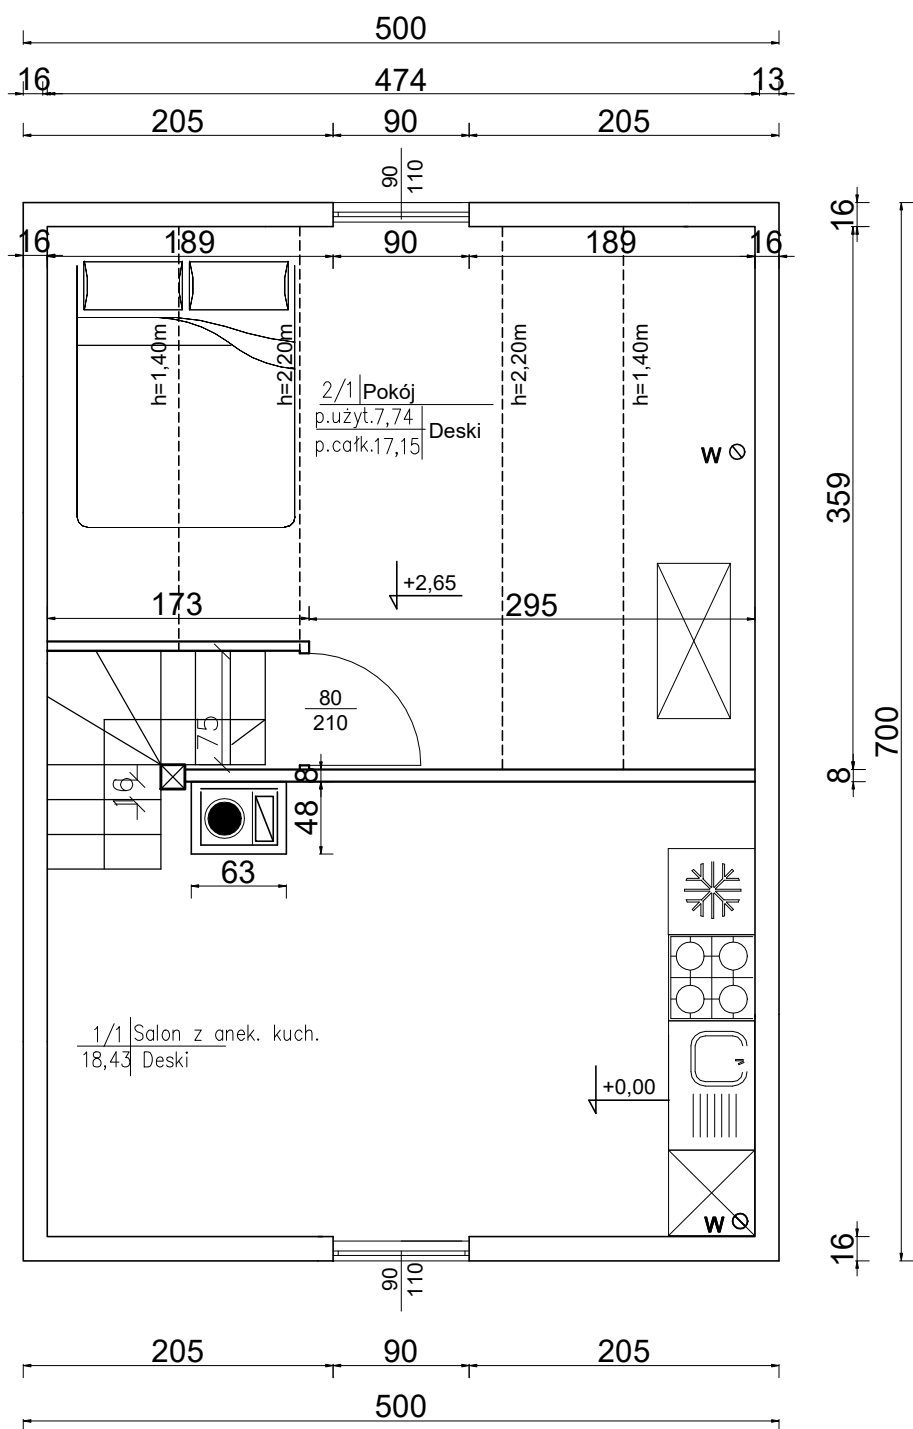

Zestawienie powierzchni poddasza użytkowego			
Lp.	Nazwa pomieszczenia	Pow. użyt. [m ²]	Pow. podłogi [m ²]
2/1	Pokój	7,74	17,15



Elewacja północno-zachodnia

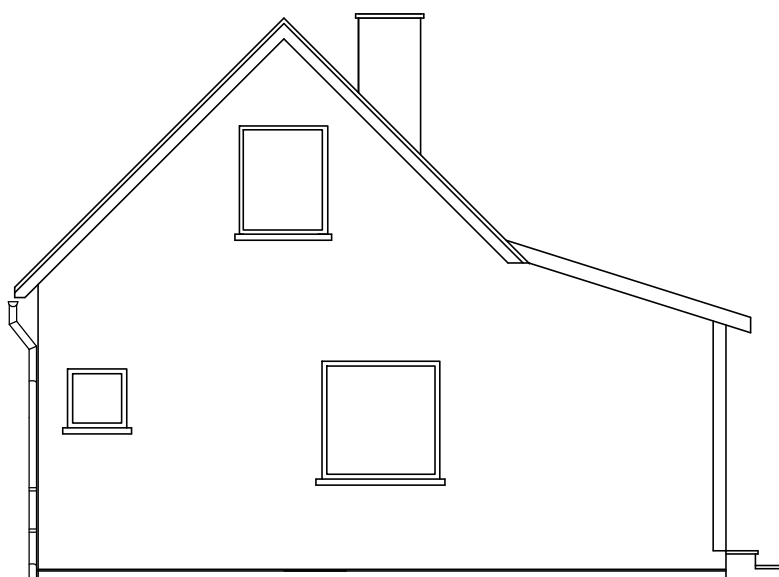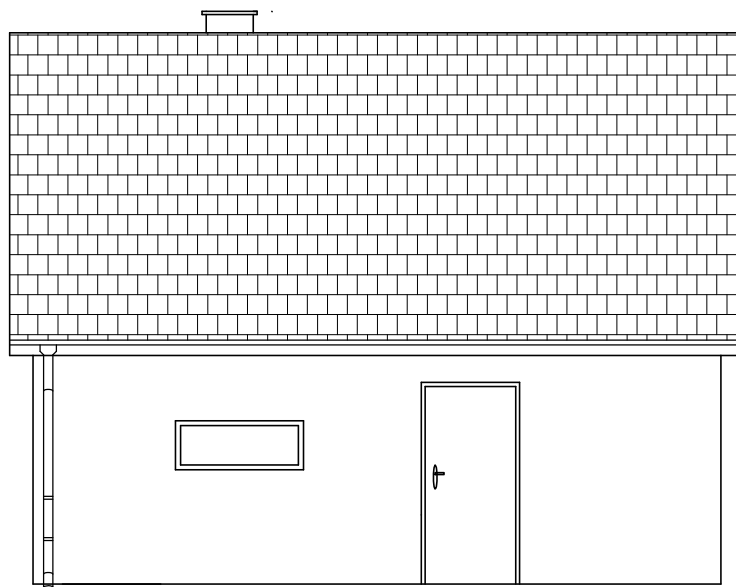

Elewacja południowo-zachodnia


elewacja - drewniana, kolor naturalnego drewna
stolarka okienna - drzwiowa - kolor grafitowy
dachówka - kolor grafitowy

Elewacja południowo-wschodnia

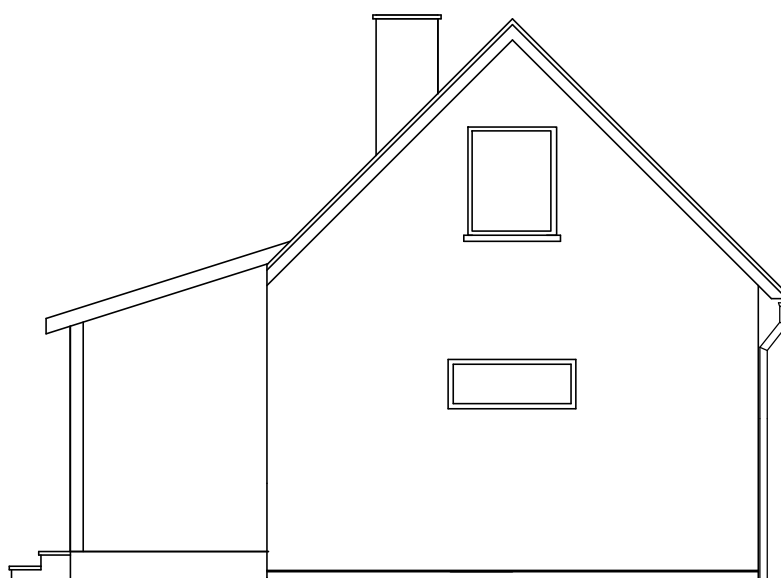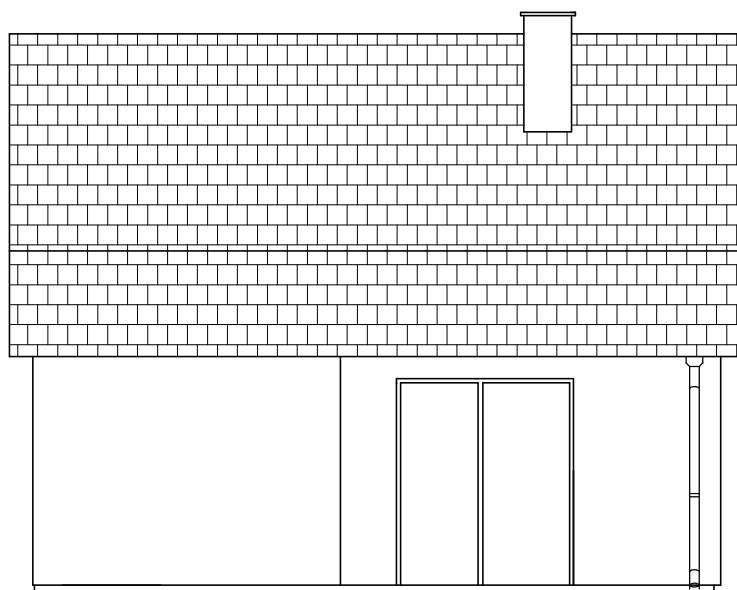

Elewacja północno-wschodnia

elewacja - drewniana, kolor naturalnego drewna
stolarka okienna - drzwiowa - kolor grafitowy
dachówka - kolor grafitowy

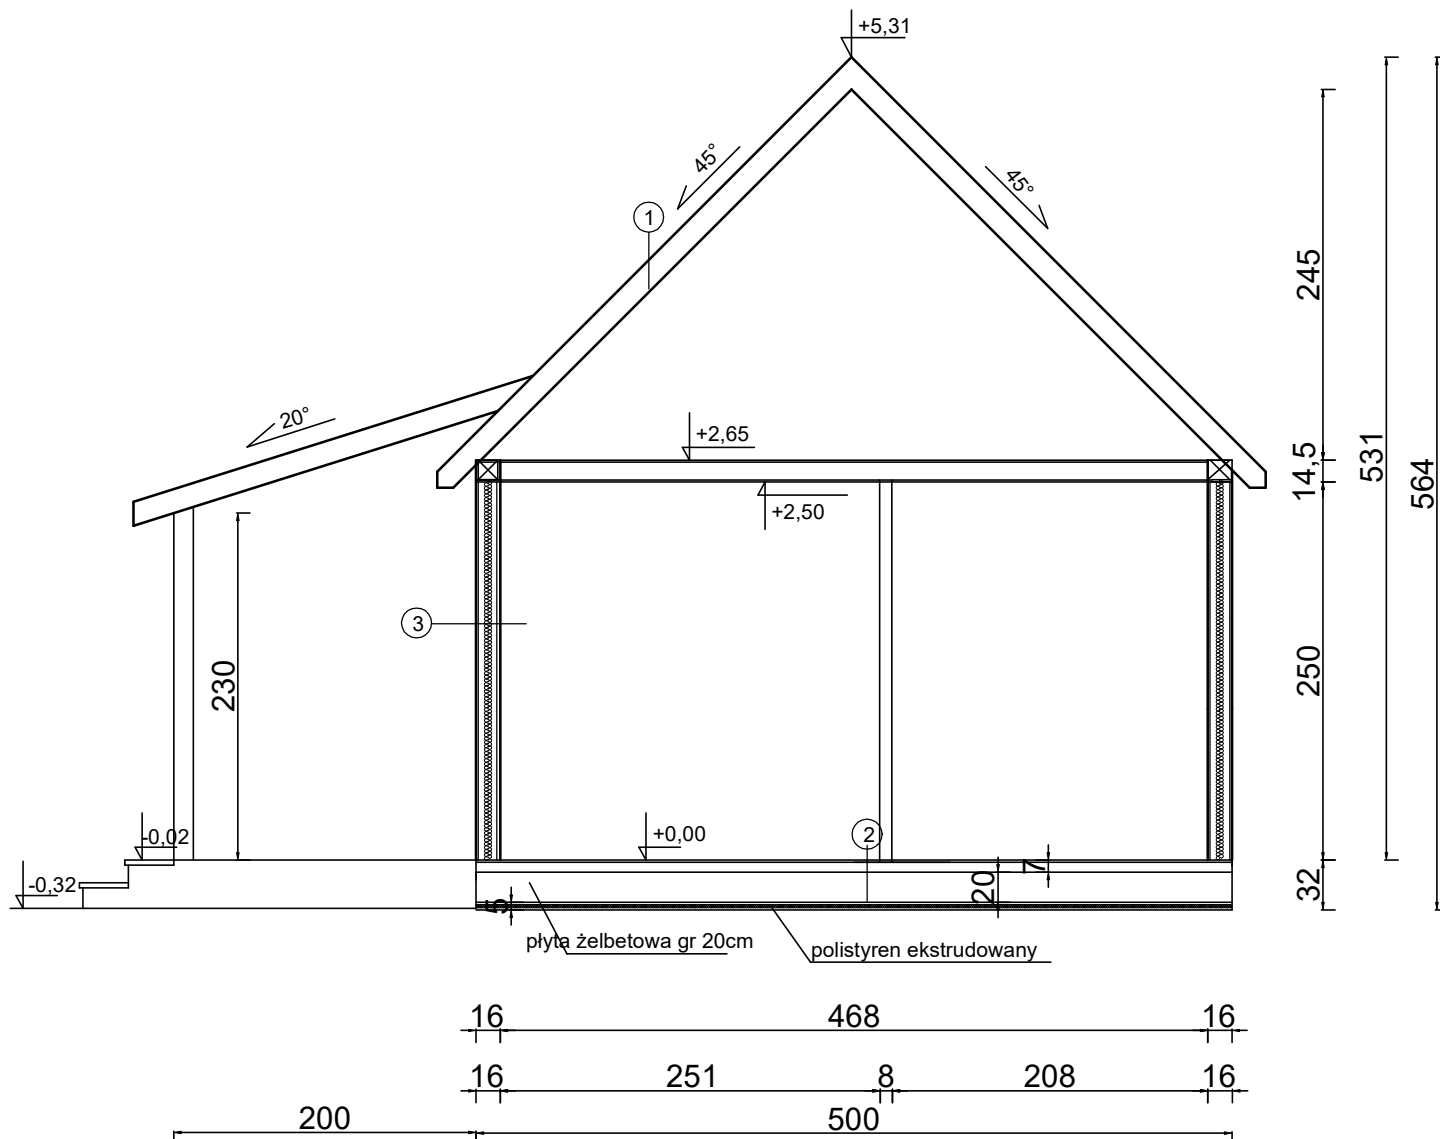

①	dachówka
	łaty 4x6cm
	kontrłaty 2x5cm
	przestrzeń wentylowana 2cm
	krokwie 120x45mm
	folia paroizolacyjna

③	deska elewacyjna 19mm
	wiatroizolacja
	wełna mineralna 100mm
	boazeria 12mm

②	Panele podłogowe gr. 7mm
	Folia izolacyjna
	Płyta fundamentowa C20/25 gr 20cm
	polistyren ekstrudowany 50mm
	podsyпка z piasku 150mm

